


**ГОСУДАРСТВЕННОЕ АВТОНОМНОЕ ПРОФЕССИОНАЛЬНОЕ ОБРАЗОВАТЕЛЬНОЕ УЧРЕЖДЕНИЕ
СВЕРДЛОВСКОЙ ОБЛАСТИ «НИЖНЕТАГИЛЬСКИЙ ГОСУДАРСТВЕННЫЙ ПРОФЕССИОНАЛЬНЫЙ КОЛЛЕДЖ
ИМЕНИ НИКИТЫ АКИНФИЕВИЧА ДЕМИДОВА»**


**ПЛАН ЗАСТРОЙКИ
Компетенция «Технологии моды»**


1. Общий план застройки

Общий вид площадки компетенции Технологии моды

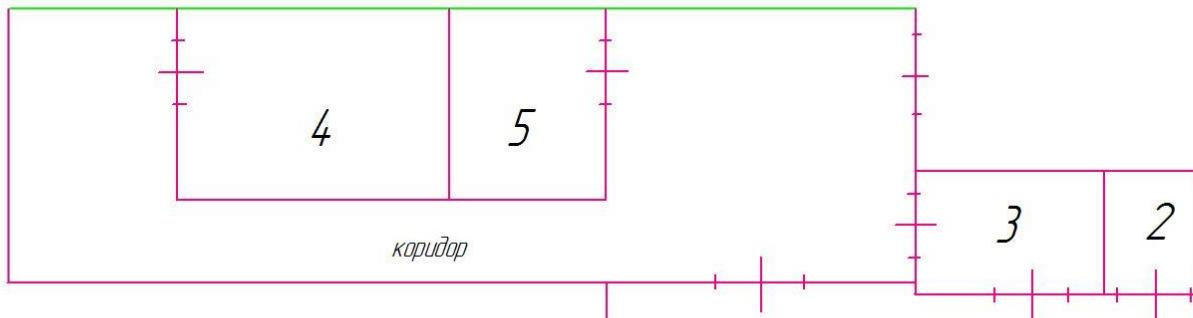

Номер объекта	Наименование
1	Площадка компетенции
2	Склад
3	Комната главного эксперта
4	Комната экспертов
5	Комната участников

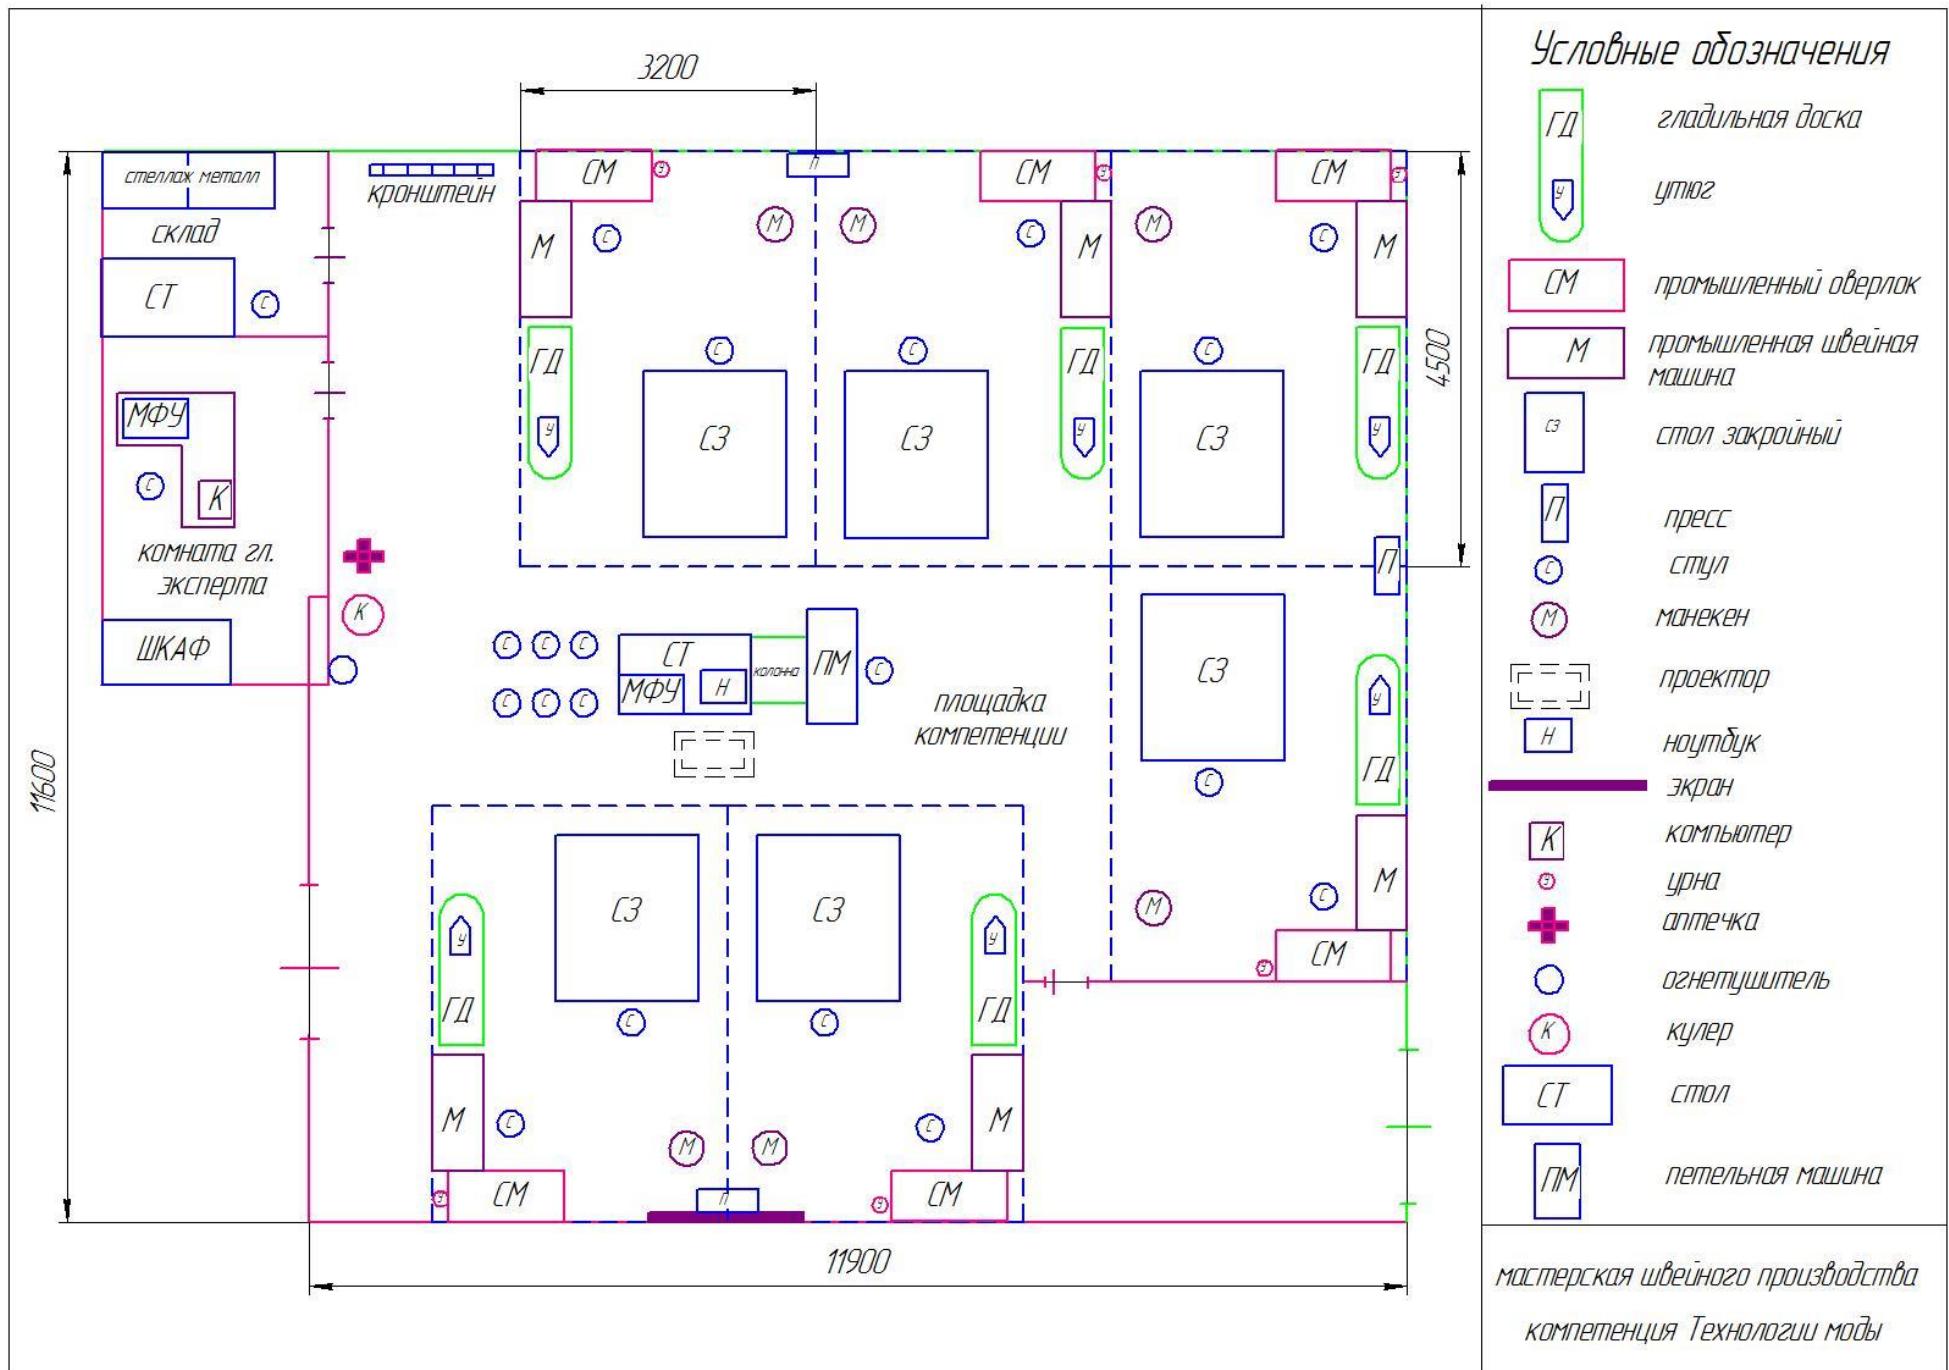

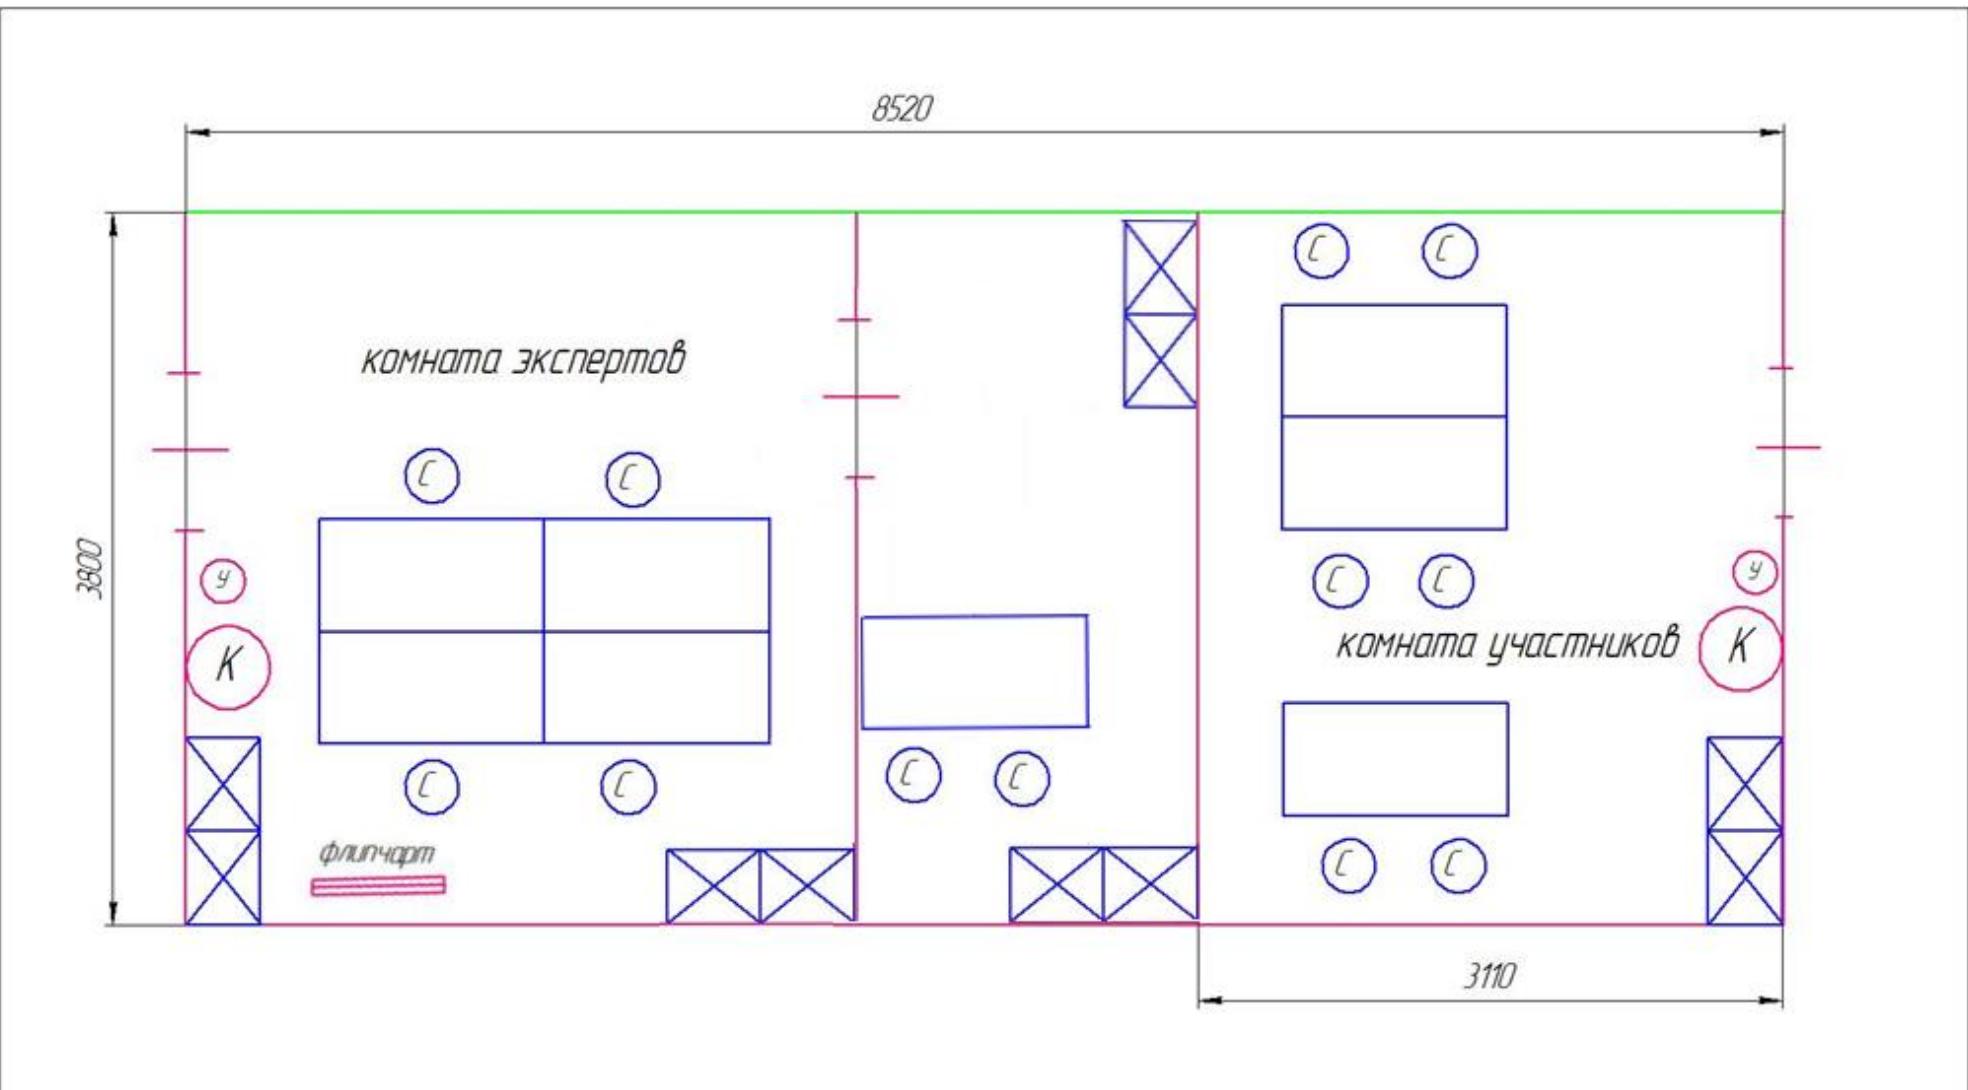

шкаф для вещей с ключами



стул



урна



кулер



компьютер

Условные обозначения